



Администрация Варнавинского муниципального округа

Нижегородской области

ПОСТАНОВЛЕНИЕ

23.03.2026

№ 143

Об утверждении схемы расположения земельного участка, образуемого в результате перераспределения с отклонением от минимальных и максимальных размеров земельных участков

В соответствии со статьей 11⁷, 35, 39²⁸ Земельного кодекса Российской Федерации, Гражданским кодексом Российской Федерации, рассмотрев представленную схему расположения земельного участка на кадастровом плане территории, Администрация Варнавинского муниципального округа **п о с т а н о в л я е т:**

1. Образовать путем перераспределения земельного участка площадью 444 кв.м с кадастровым номером 52:06:0080008:1222, расположенного по адресу: Российская Федерация, Нижегородская область, Варнавинский район, п. Мирный, ул.Садовая, категория земель - земли населенных пунктов, разрешенное использование: для ведения личного подсобного хозяйства, в территориальной зоне Ж-1 - зона застройки индивидуальными жилыми домами, земельный участок общая площадь 598 кв.м, в кадастровом квартале 52:06:0080008, расположенный по адресу: Российская Федерация, Нижегородская область, Варнавинский район, п. Мирный, ул.Садовая, разрешенное использование - для ведения личного подсобного хозяйства, категория земель - земли населенных пунктов, в территориальной зоне Ж-1 - зона застройки индивидуальными жилыми домами.

2. Утвердить схему расположения земельного участка, указанного в пункте 1 настоящего постановления.

3. Указанные изменения внести в Единый государственный реестр недвижимости.

Глава местного самоуправления


А.Г. Фролов

Утверждена

Постановление Администрации Варнавинского
 (наименование документа об утверждении, включая наименования
 муниципального округа Нижегородской области
 органов государственной власти или органов местного
Об утверждении схемы расположения земельного участка,
 самоуправления, принявших решение об утверждении схемы
 или подписавших соглашение о перераспределении земельных участков)

**Схема расположения земельного участка или земельных участков на
 кадастровом плане территории**

Общая площадь земельного участка :ЗУ1	598 кв. м.	
Категория земель: Земли населенных пунктов		
Разрешенное использование: Для ведения личного подсобного хозяйства		
Адрес: Российская Федерация, Нижегородская обл., Варнавинский район, п.Мирный, ул.Садовая.		
Обозначение характерных точек границ	Координаты, м	
	X	Y
1	2	3
н1	638180,99	2261655,23
н2	638192,32	2261629,99
н3	638197,81	2261632,74
н4	638203,98	2261619,45
н5	638213,05	2261623,67
6	638206,73	2261637,27
7	638195,58	2261661,26
н8	638194,42	2261663,75
н9	638184,73	2261660,36
10	638186,42	2261653,33
11	638182,30	2261652,49
н12	638181,67	2261655,54
н1	638180,99	2261655,23

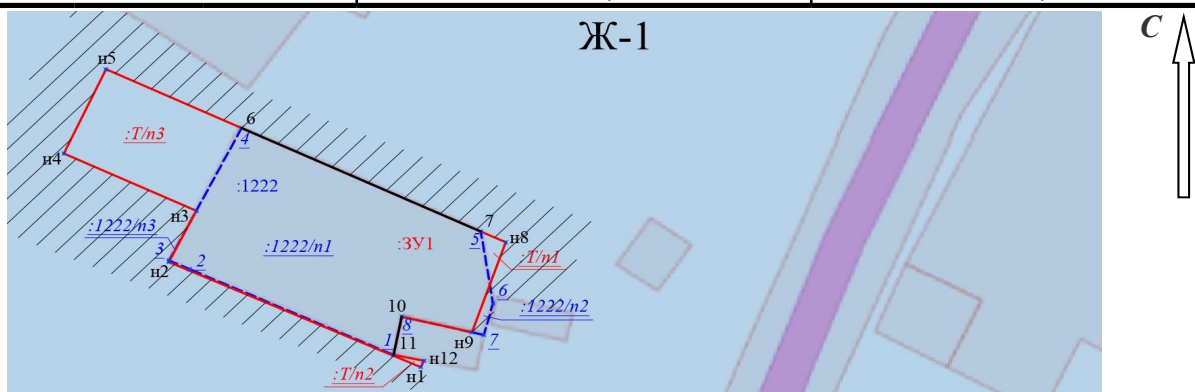

Дата: 16.02.2026 г.

Условные обозначения: Масштаб 1:800

- граница земельного участка, установленная при проведении кадастровых работ,
- :ЗУ1 - обозначение образуемого земельного участка,
- зона с особыми условиями использования территории
- земли общего пользования
- :1222 - обозначение исходного (измененного) земельного участка
- :Т/п1 - часть территории государственной собственности, включаемая в состав образуемого земельного участка
- :1222/п1 - часть земельного участка 52:06:0080008:1222 включаемая в состав образуемого земельного участка
- н1 - обозначение характерных точек образуемого земельного участка,
- Ж-1 - зона застройки индивидуальными жилыми домами
- - характерные точки контура земельного участка,
- 52:06:0080008 - кадастровый квартал в котором находится образуемый земельный участок.